


--- LÍMIT DE LA ZONA DE DOMINI  
 PÙBLIC MARÍTIM TERRESTRE (O.M. 13-12-07)  
 ..... LÍMIT DE LA ZONA DE  
 SERVIDUD DE TRANSMIT  
 ..... LÍMIT DE LA ZONA DE  
 SERVIDUD DE PROTECCIÓ


NOTA 1- ELS USOS A LA ZONA DE DOMINI PÚBLIC MARÍTIM  
 TERRESTRE (D.P.M.T.) S'AJUSTARAN AL DISPOSAT EN  
 EL TÍTOL III DE LA LLEI DE COSTES

NOTA 2- LA SERVIDUD DE TRANSMIT DE 6 m. D'AMPLIÀRIA DARRERE DE  
 LA LÍNEA LÍMIT DE LA ZONA DE D.P.M.T. COMPLIRÀ AMB EL  
 DISPOSAT A L'ARTICLE 27 DE LA LLEI DE COSTES

NOTA 3- ELS USOS, OBRES, ACTIVITATS I INSTAL·LACIONS A LA ZONA DE  
 SERVIDUD DE PROTECCIÓ (ZSP) DEL D.P.M.T. S'AJUSTARAN AL  
 DISPOSAT ALS ARTICLES 24 I 25 O A LA DISPOSICIÓ TRANSITÒRIA  
 TERCERA DE LA LLEI DE COSTES

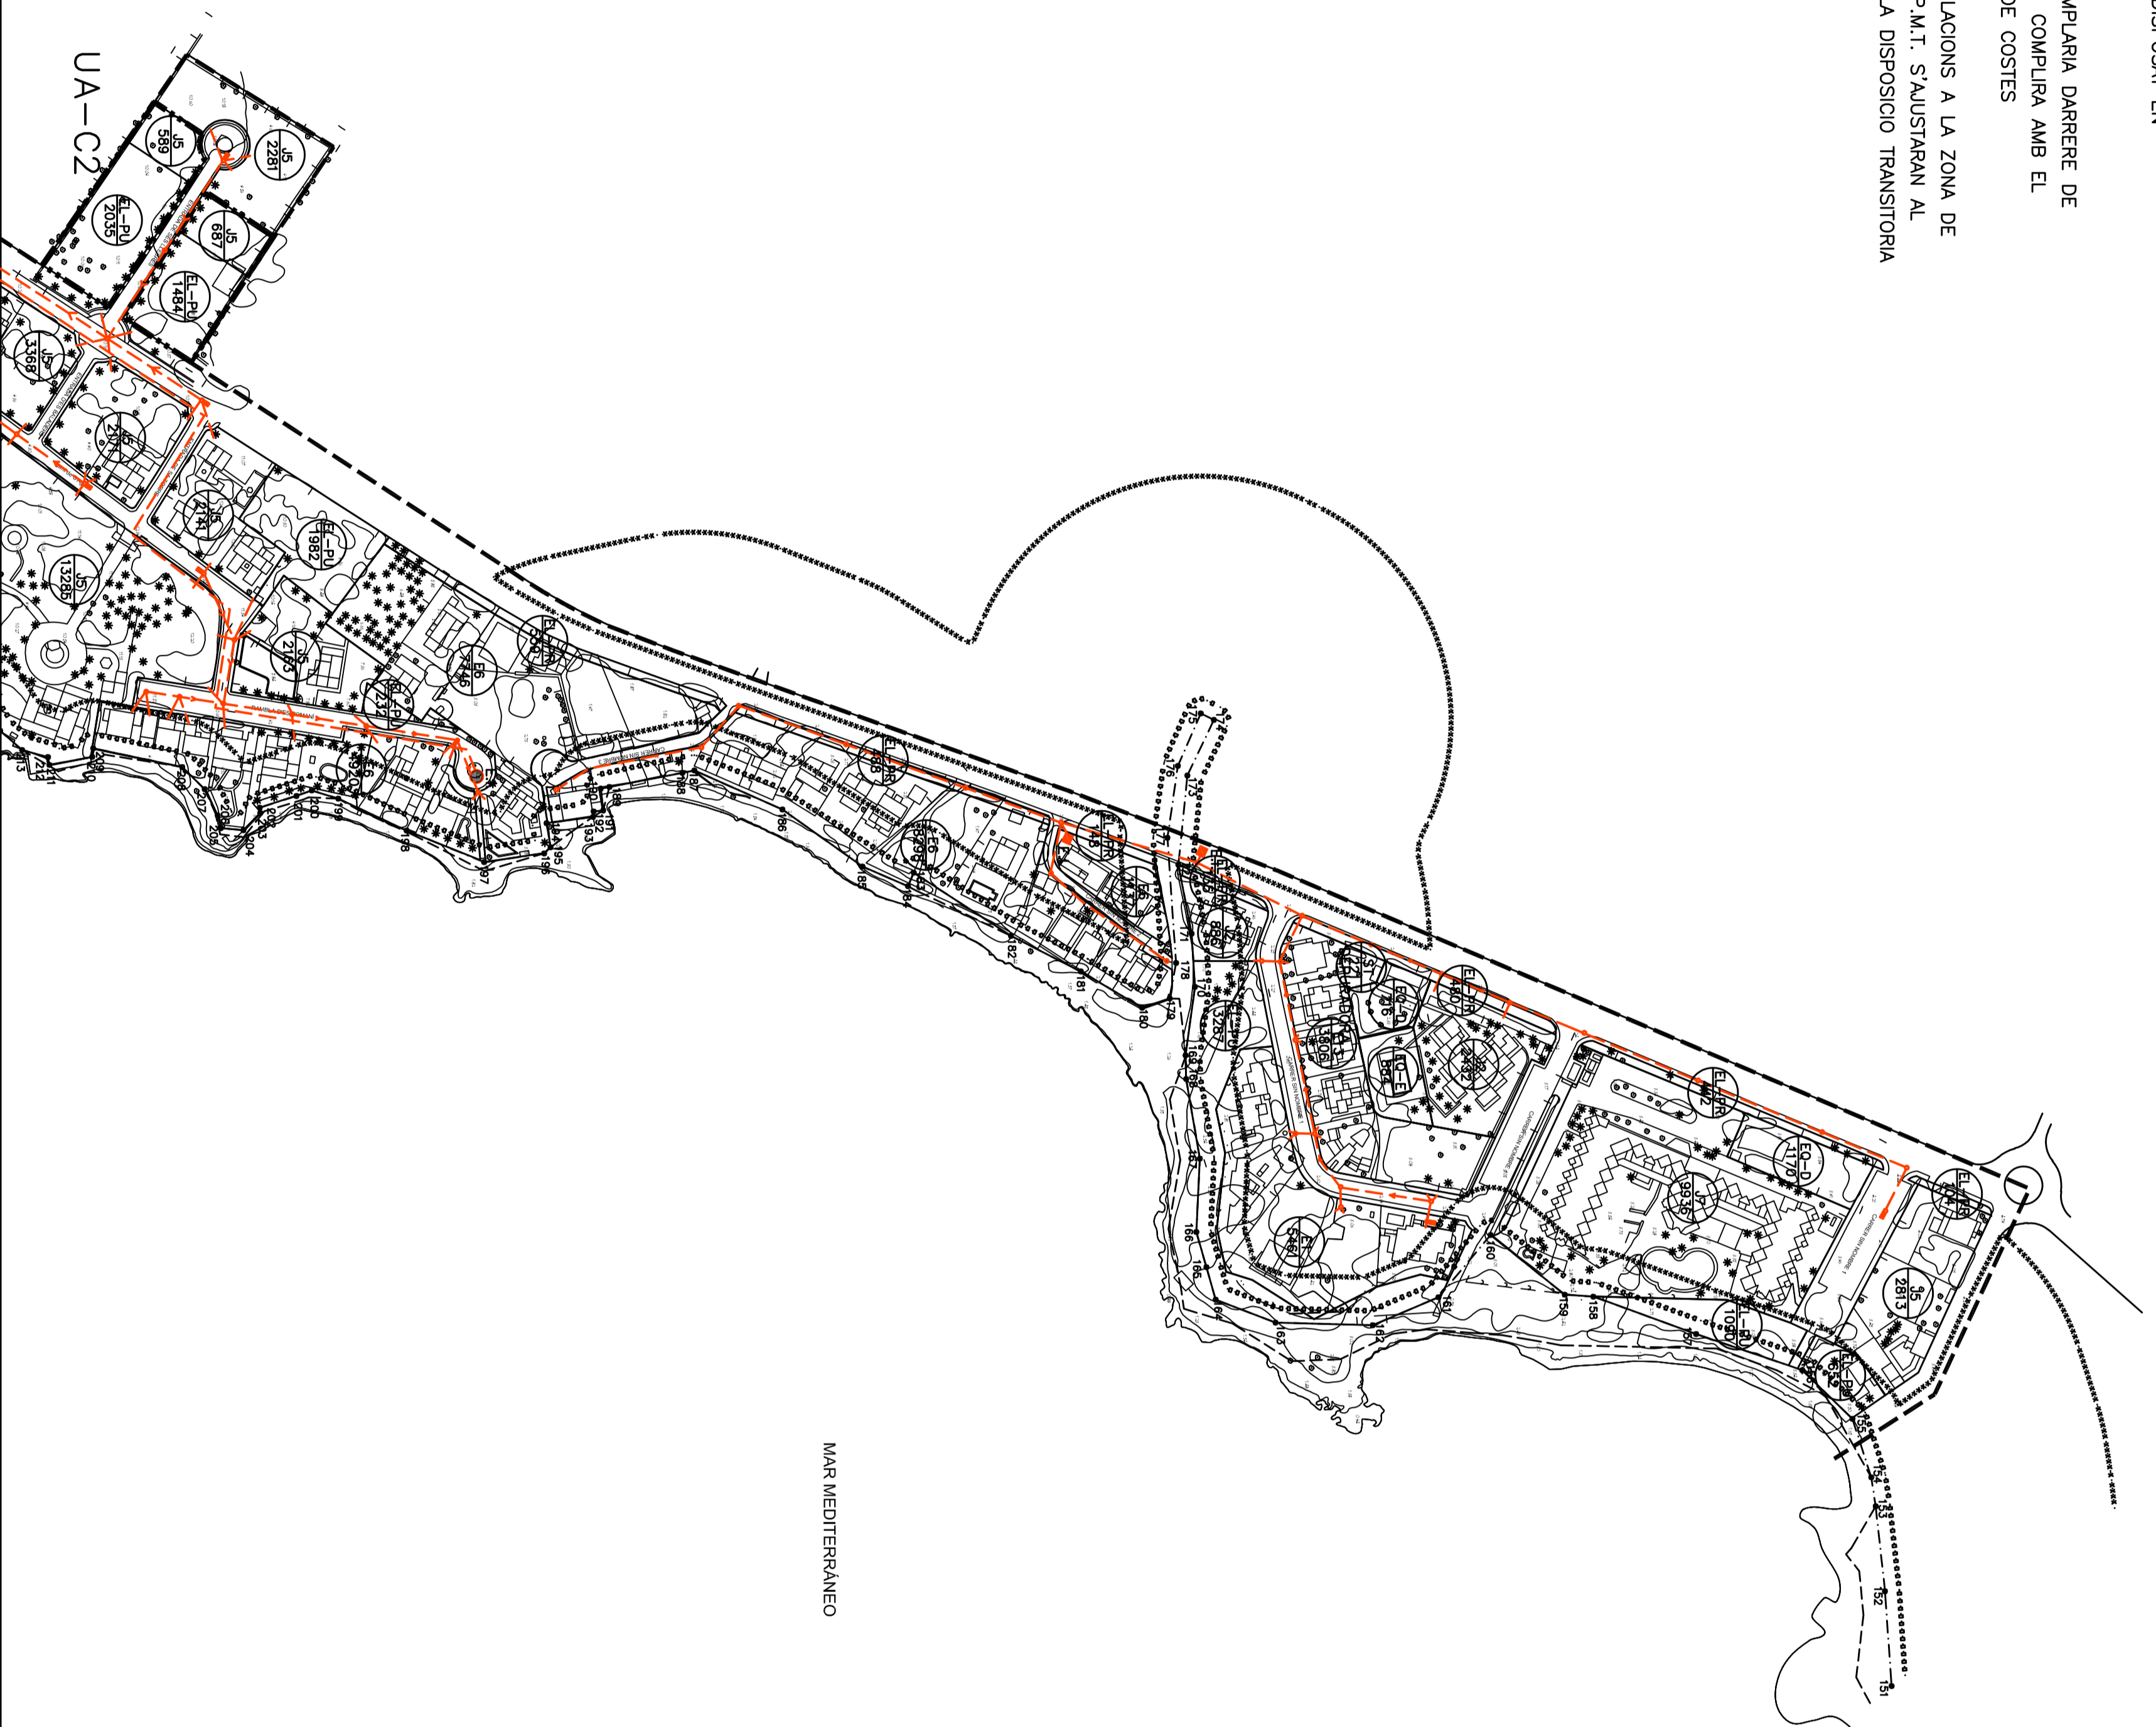

--- XARXA DE SANEJAMENT EXISTENT  
 --- XARXA DE SANEJAMENT A INST·L·LAR

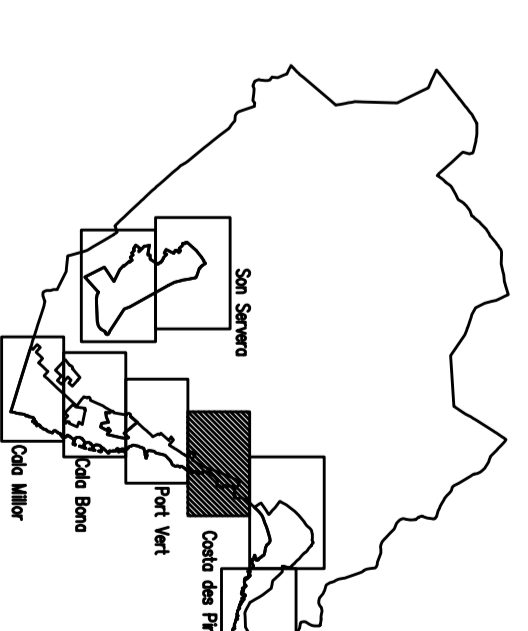

AJUNTAMENT DE SON SERVERA

MODIFICACIÓ Nº 5 DE  
 LES NN. SS. DE PLANEJAMENT  
 DEL MUNICIPI DE SON SERVERA  
 <<SUPRESSIÓ DE LA UNITAT D'ACTUACIÓ  
 UA-C5>>

ORDENACIÓ

XARXA DE SANEJAMENT  
 CALA MILLOR- CALA BONA

PL·NOL. Nº	ESCALA	DATA
6-2-6	1:2.000	NOVEMBRE 2017

Josep Antoni Aguiló Oliver  
 Arquitecte