



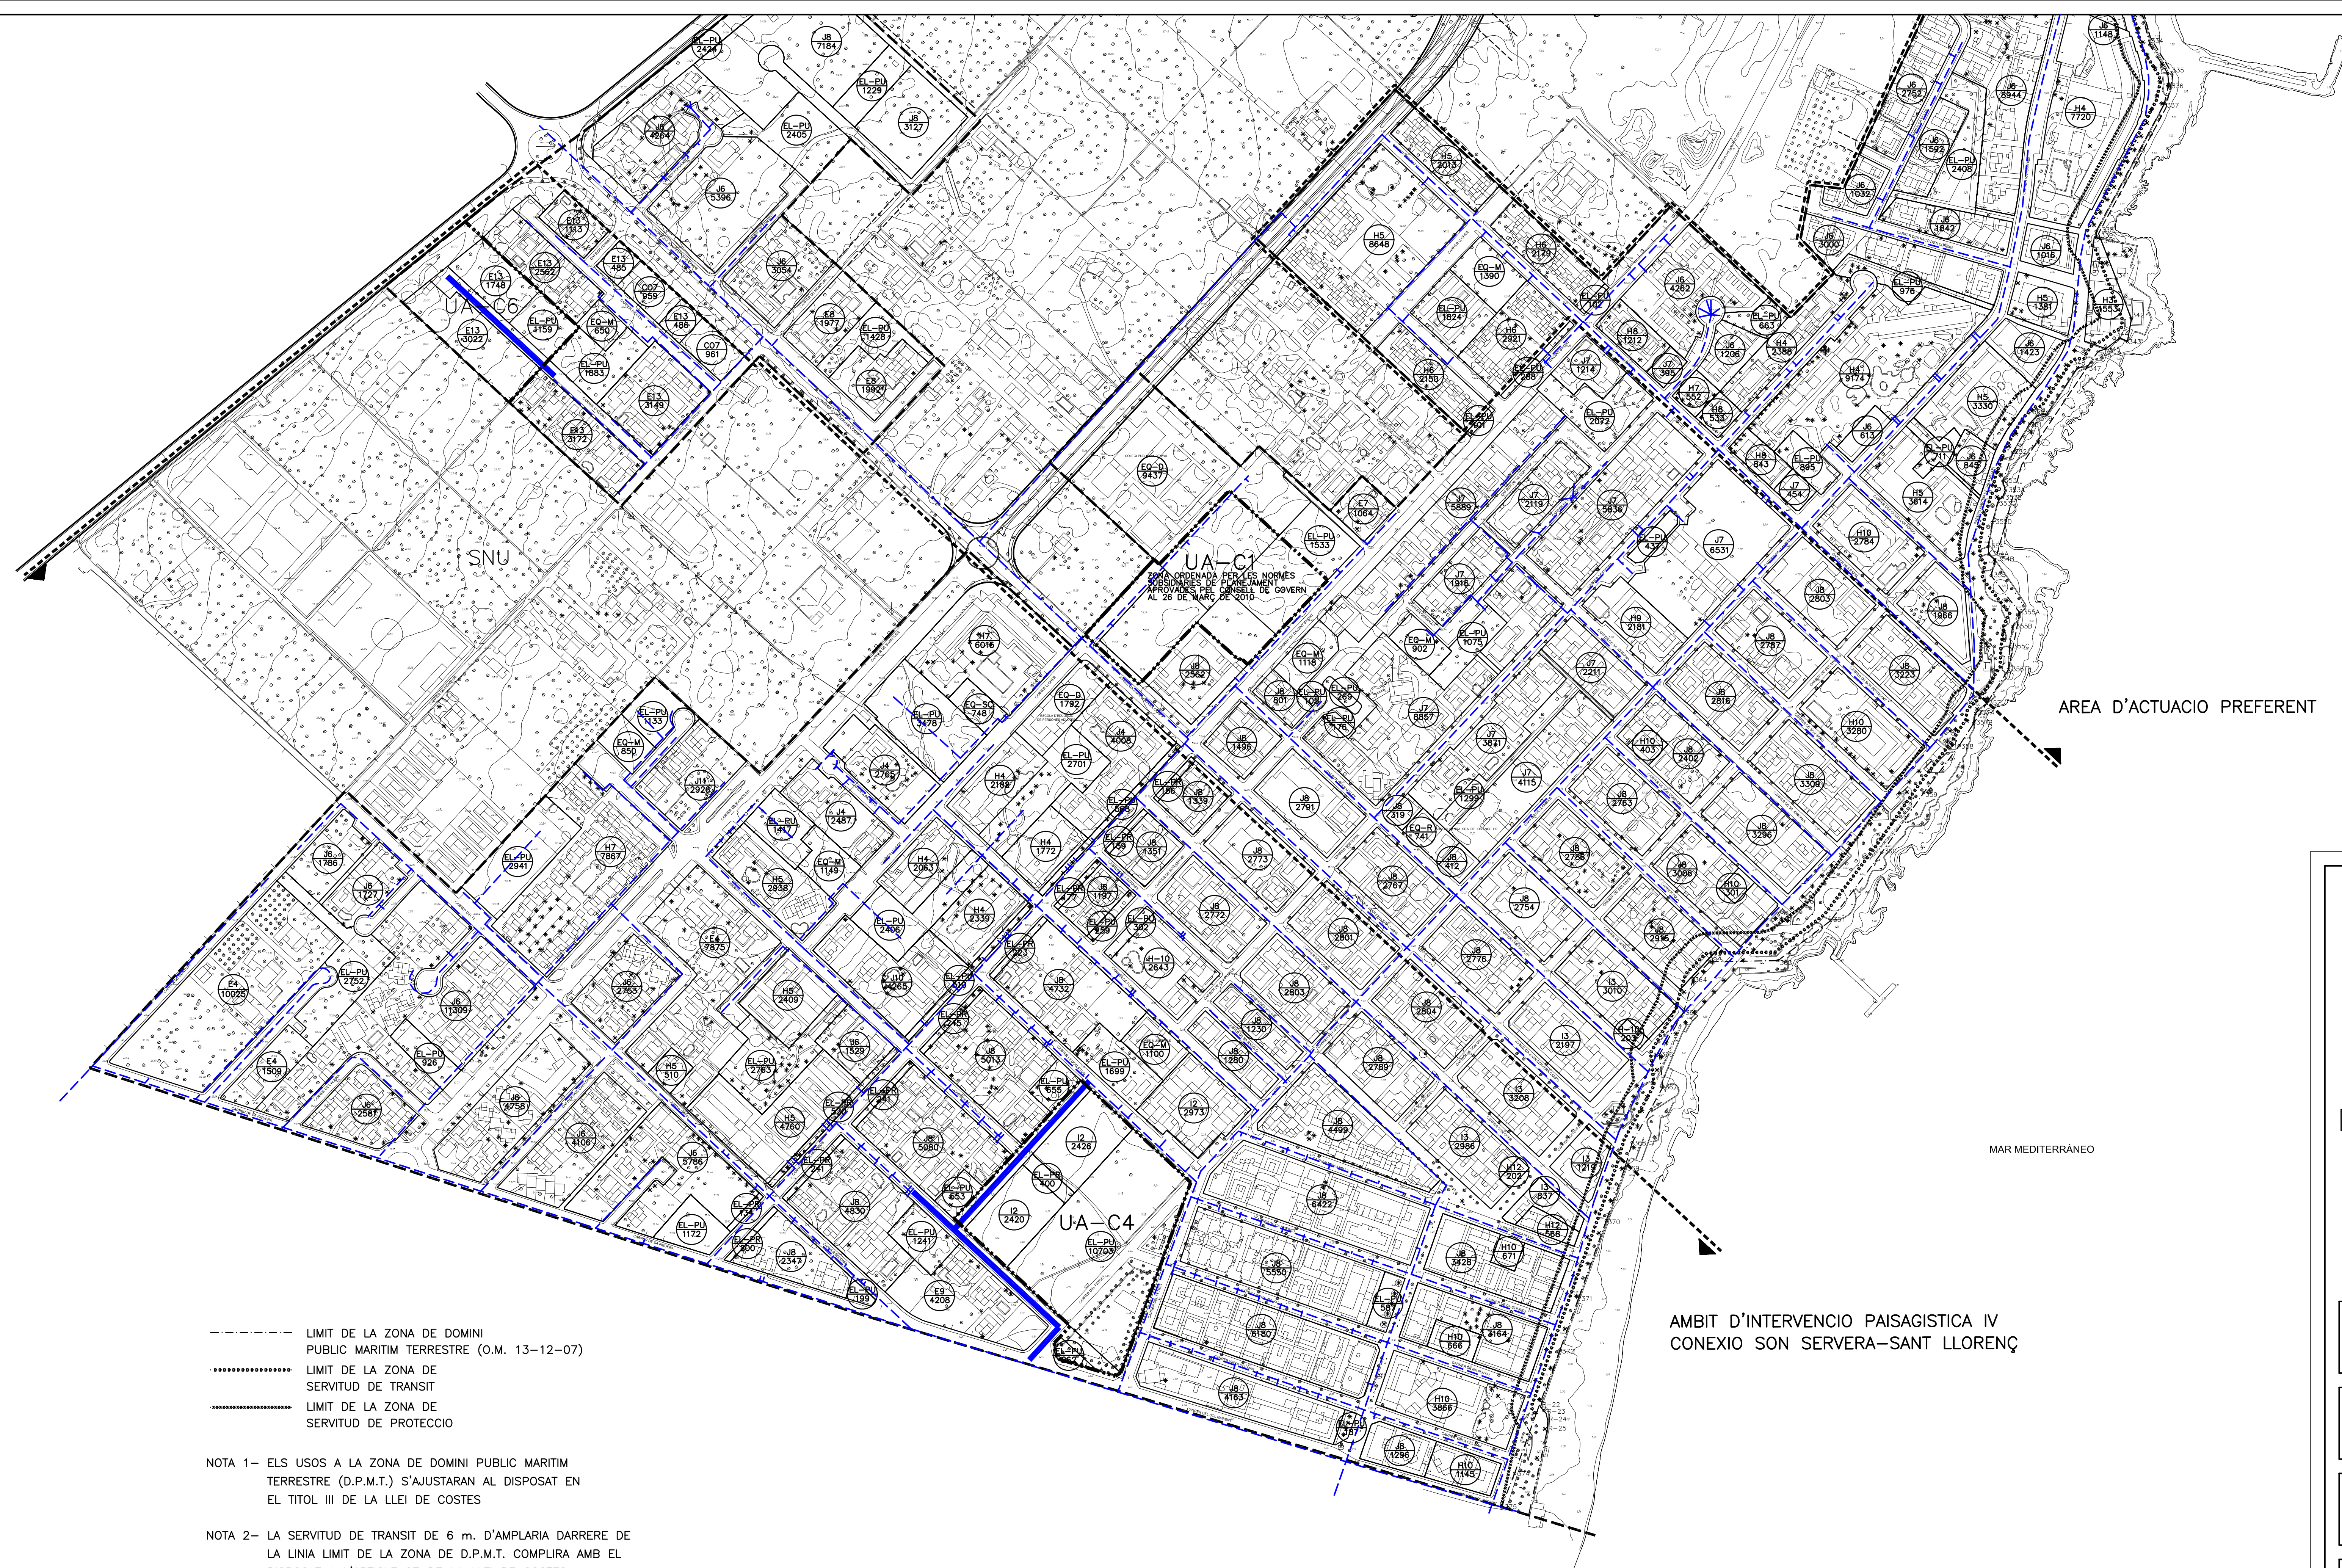

----- XARXA D'AIGUA POTABLE EXISTENT
——— XARXA D'AIGUA POTABLE A INSTALAR

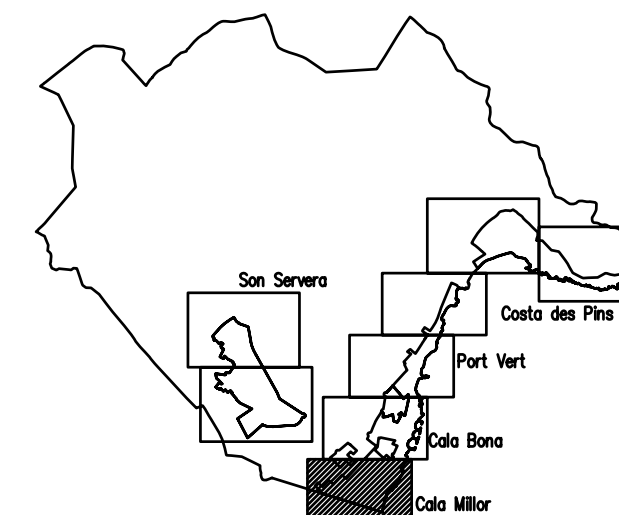

AREA D'ACTUACIO PREFERENT

MAR MEDITERRANEO

AMBIT D'INTERVENCIO PAISAGISTICA IV
CONEXIO SON SERVERA-SANT LLORENÇ

- LIMIT DE LA ZONA DE DOMINI
PUBLIC MARITIM TERRESTRE (O.M. 13-12-07)
..... LIMIT DE LA ZONA DE
SERVIDUT DE TRANSIT
..... LIMIT DE LA ZONA DE
SERVIDUT DE PROTECCIO

- NOTA 1- ELS USOS A LA ZONA DE DOMINI PUBLIC MARITIM
TERRESTRE (D.P.M.T.) S'AJUSTARAN AL DISPOSAT EN
EL TITOL III DE LA LLEI DE COSTES
- NOTA 2- LA SERVIDUT DE TRANSIT DE 6 m. D'AMPLARIA DARRERE DE
LA LINIA LIMIT DE LA ZONA DE D.P.M.T. COMPLIRA AMB EL
DISPOSAT A L'ARTICLE 27 DE LA LLEI DE COSTES
- NOTA 3- ELS USOS, OBRES, ACTIVITATS I INSTAL·LACIONS A LA ZONA DE
SERVIDUT DE PROTECCIO (ZSP) DEL D.P.M.T. S'AJUSTARAN AL
DISPOSAT ALS ARTICLES 24 I 25 O A LA DISPOSICIO TRANSITORIA
TERCERA DE LA LLEI DE COSTES

 AJUNTAMENT DE SON SERVERA

REVISIO DE LES NN. SS. DE PLANEJAMENT DEL MUNICIPI DE SON SERVERA



ORDENACIO
APROVACIO PROVISIONAL
SUBSANACIO DE DEFICIENCIES

XARXA DE DISTRIBUCIO D'AIGUA
CALA MILLOR-CALA BONA

PLANOL N°
6-1-3

ESCALA
1:2.000

DATA
DESEMBRE 2011

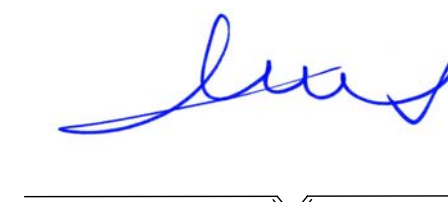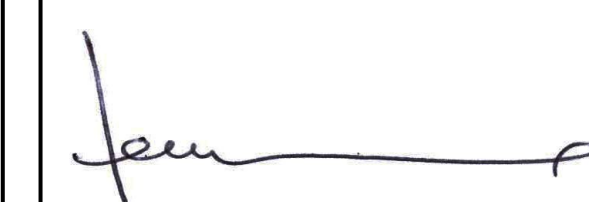

PLANEAMIENTO Y TECNOLOGIA S.L.